


PIANO TERRA

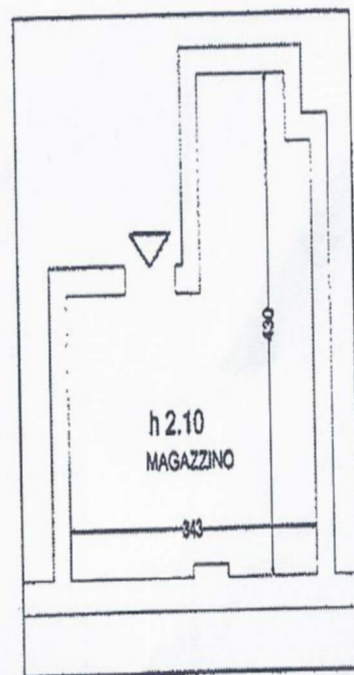

PIANO INTERRATO

NEGOZIO PIAZZALE BACONE 4
 pianta piano terra e piano interrato

scala

1:100